N

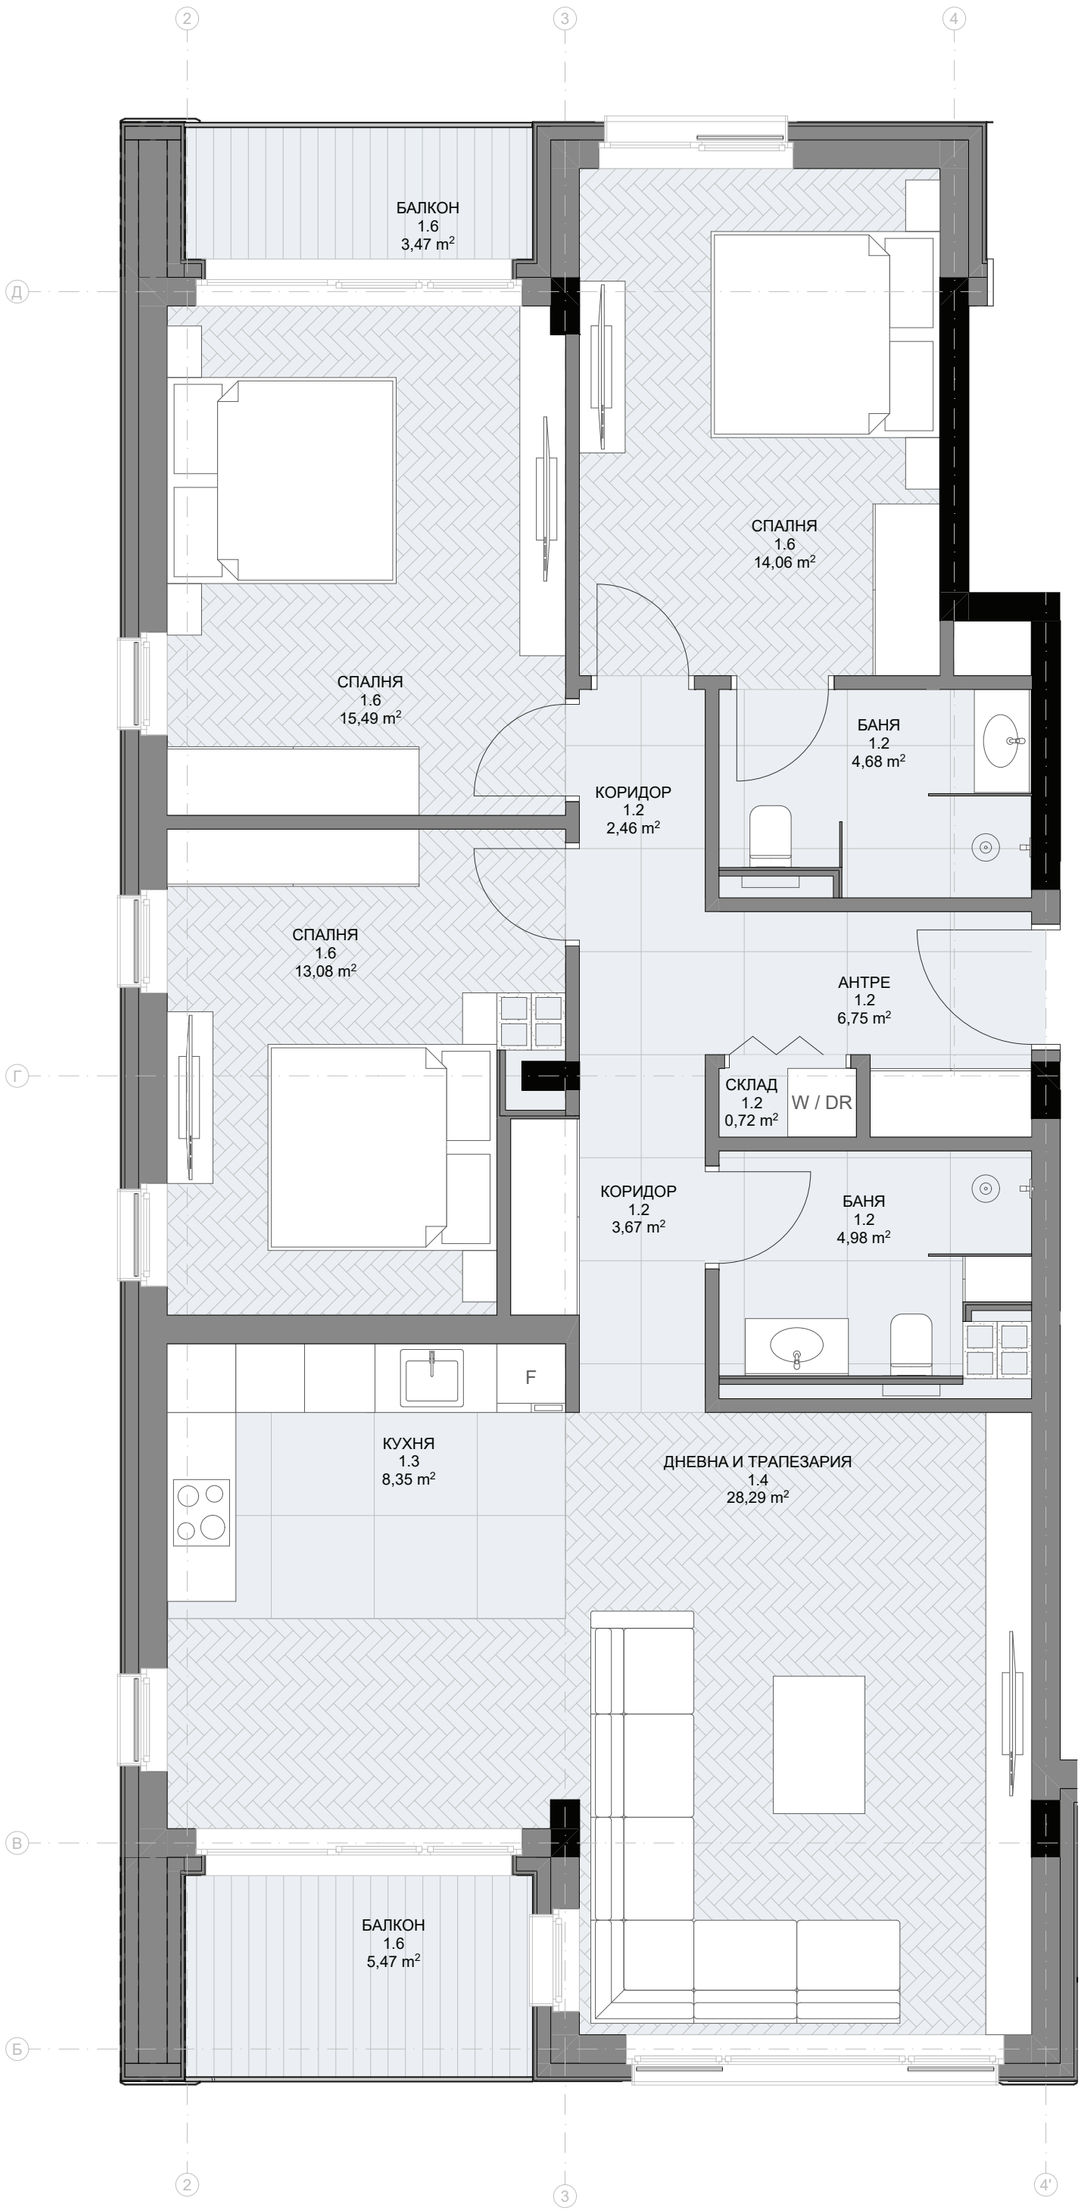

АП. 17 - А
135,52 m²

СЕКЦИЯ А - НИВА 11,56 - АП. 17

CAST STUDIO	ОБЕКТ/ PROJECT NAME: Овча Купел Sofia Bulgaria	ЧЕРТЕЖ / DRAWING: А - АП. 13/16	МАЩАБ 1:50	ЧАСТ / SECTOR: АРХИТЕКТУРА / ARCHITECTURE	ФАЗА / STAGE: ИДЕЕН ПРОЕКТ / CONCEPT DESIGN	ИЗДАНИЕ / ISSUE:	ДАТА / DATE: 22.2.2024 г.