N

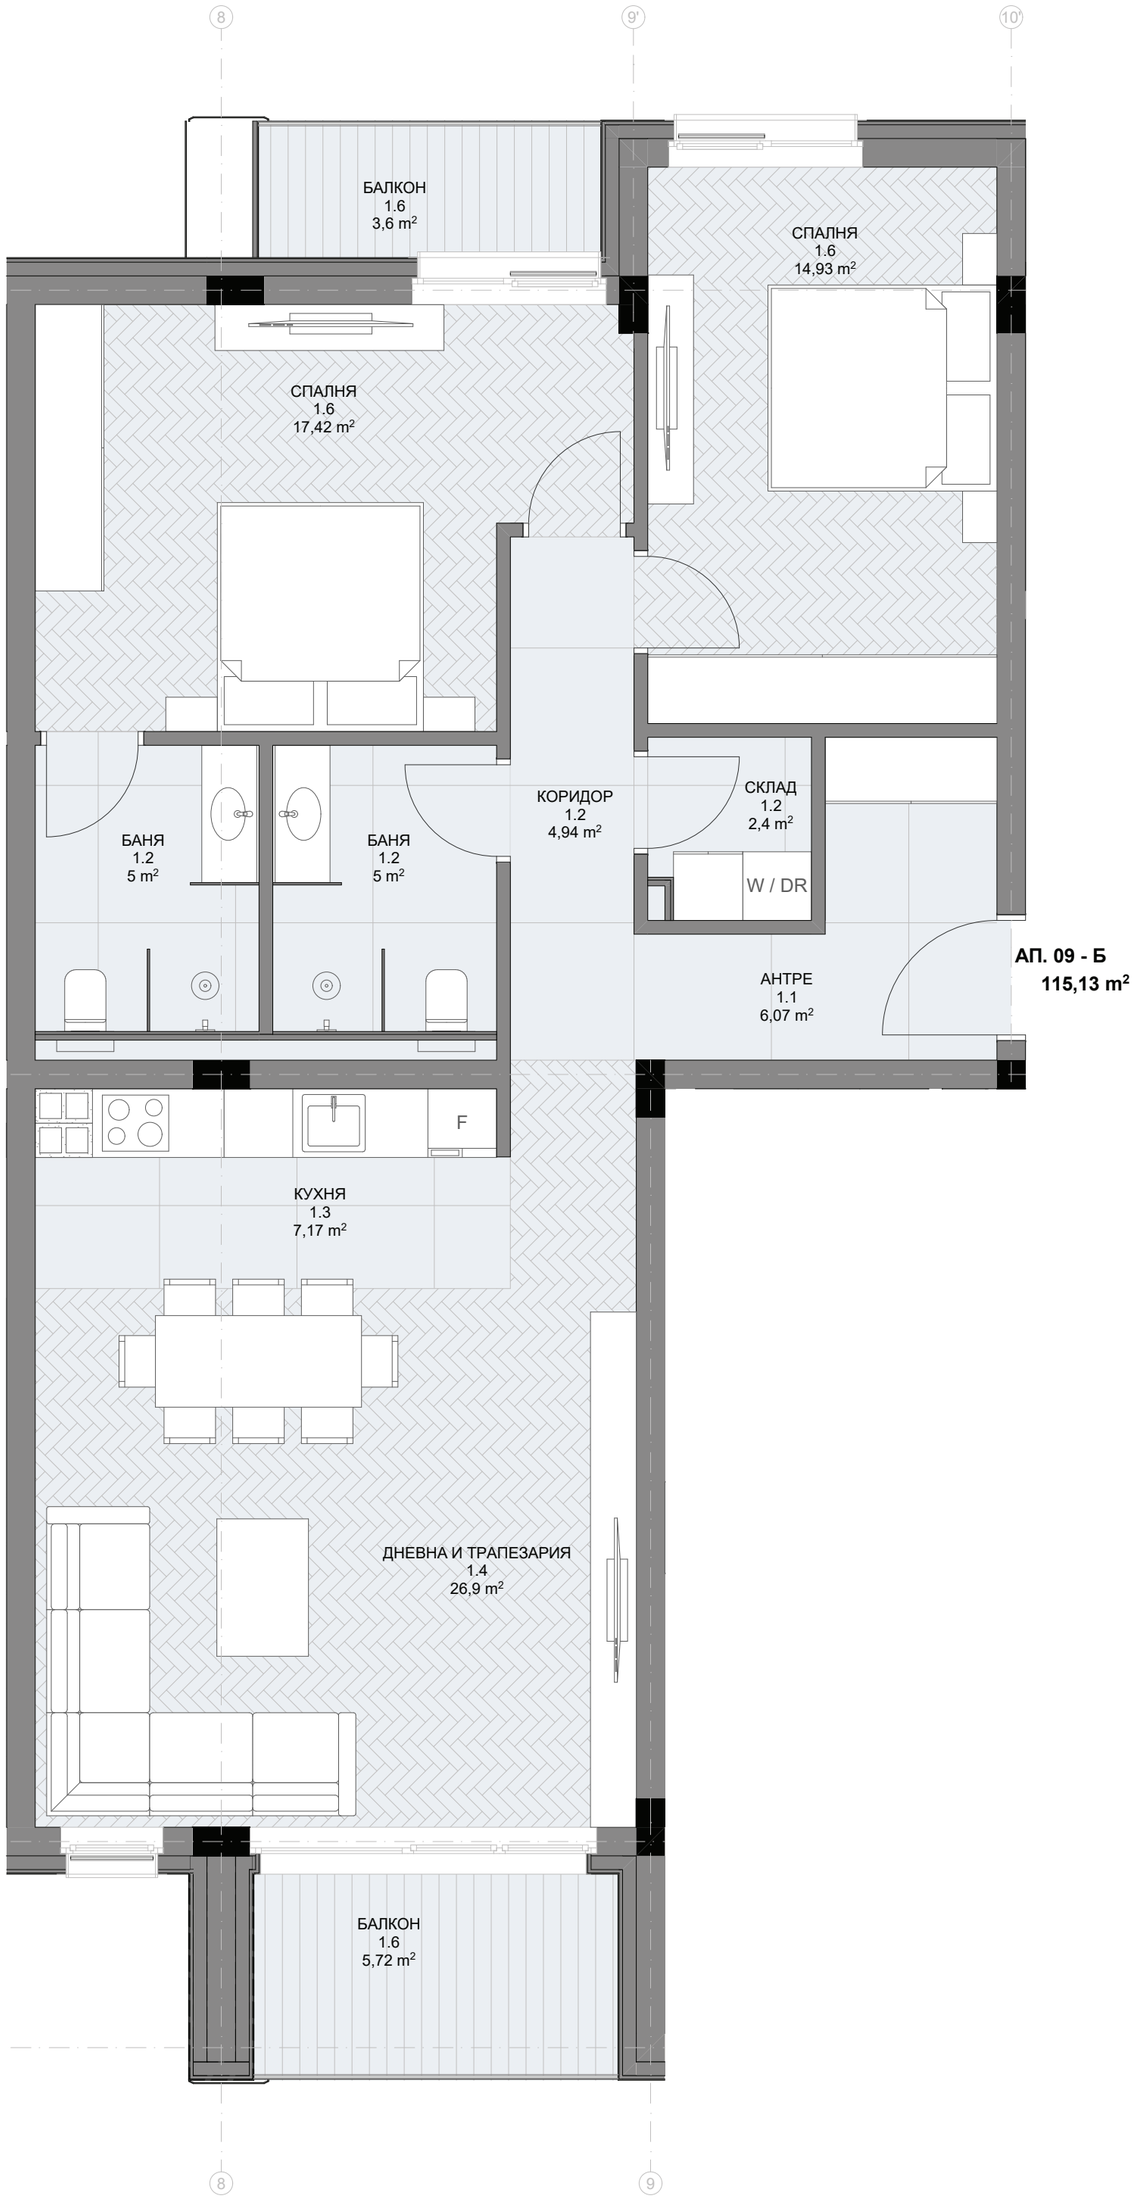

СЕКЦИЯ Б - НИВА 8,67 - АП. 9

CAST STUDIO	ОБЕКТ/ PROJECT NAME: Овча Купел Sofia Bulgaria	ЧЕРТЕЖ / DRAWING: Б- АП. 01/05/09	МАЩАБ 1:50	ЧАСТ / SECTOR: АРХИТЕКТУРА / ARCHITECTURE	ФАЗА / STAGE: ИДЕЕН ПРОЕКТ / CONCEPT DESIGN	ИЗДАНИЕ / ISSUE:	ДАТА / DATE: 22.2.2024 г.