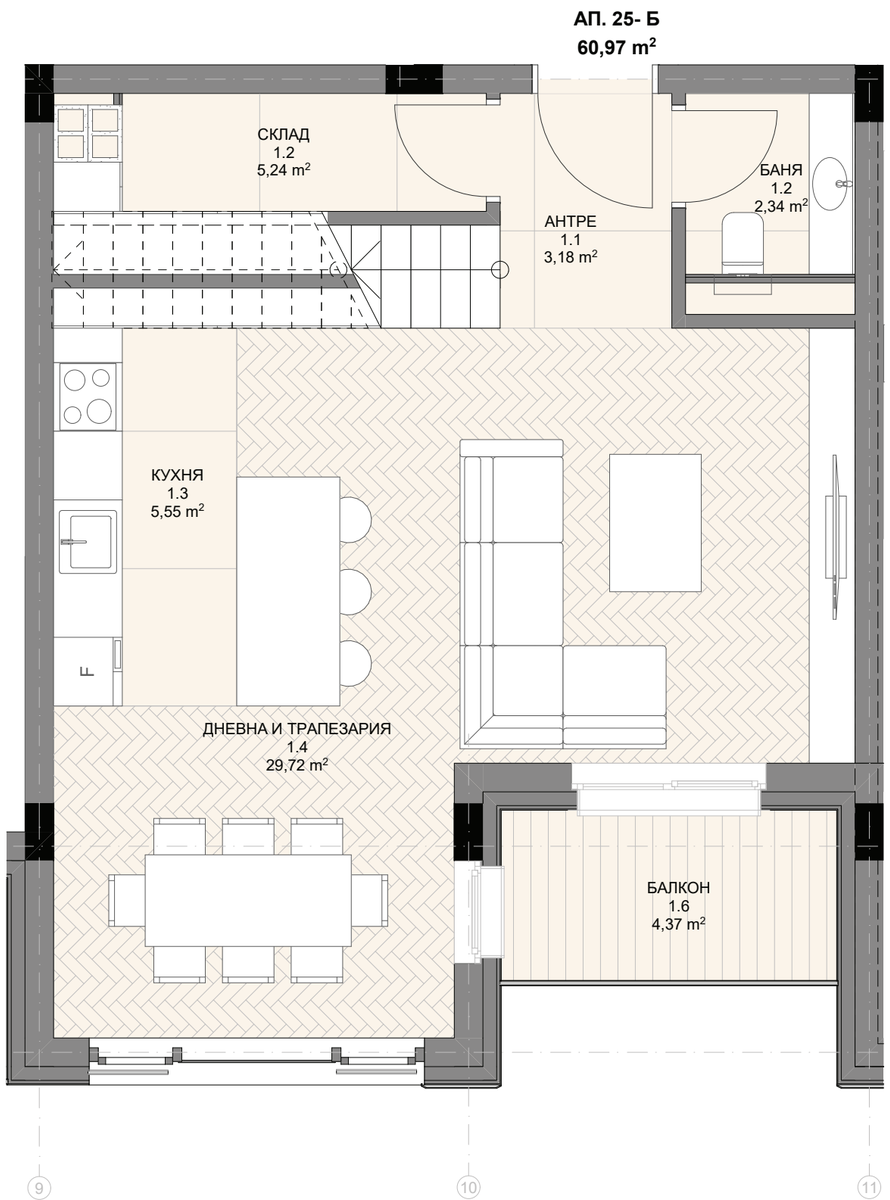

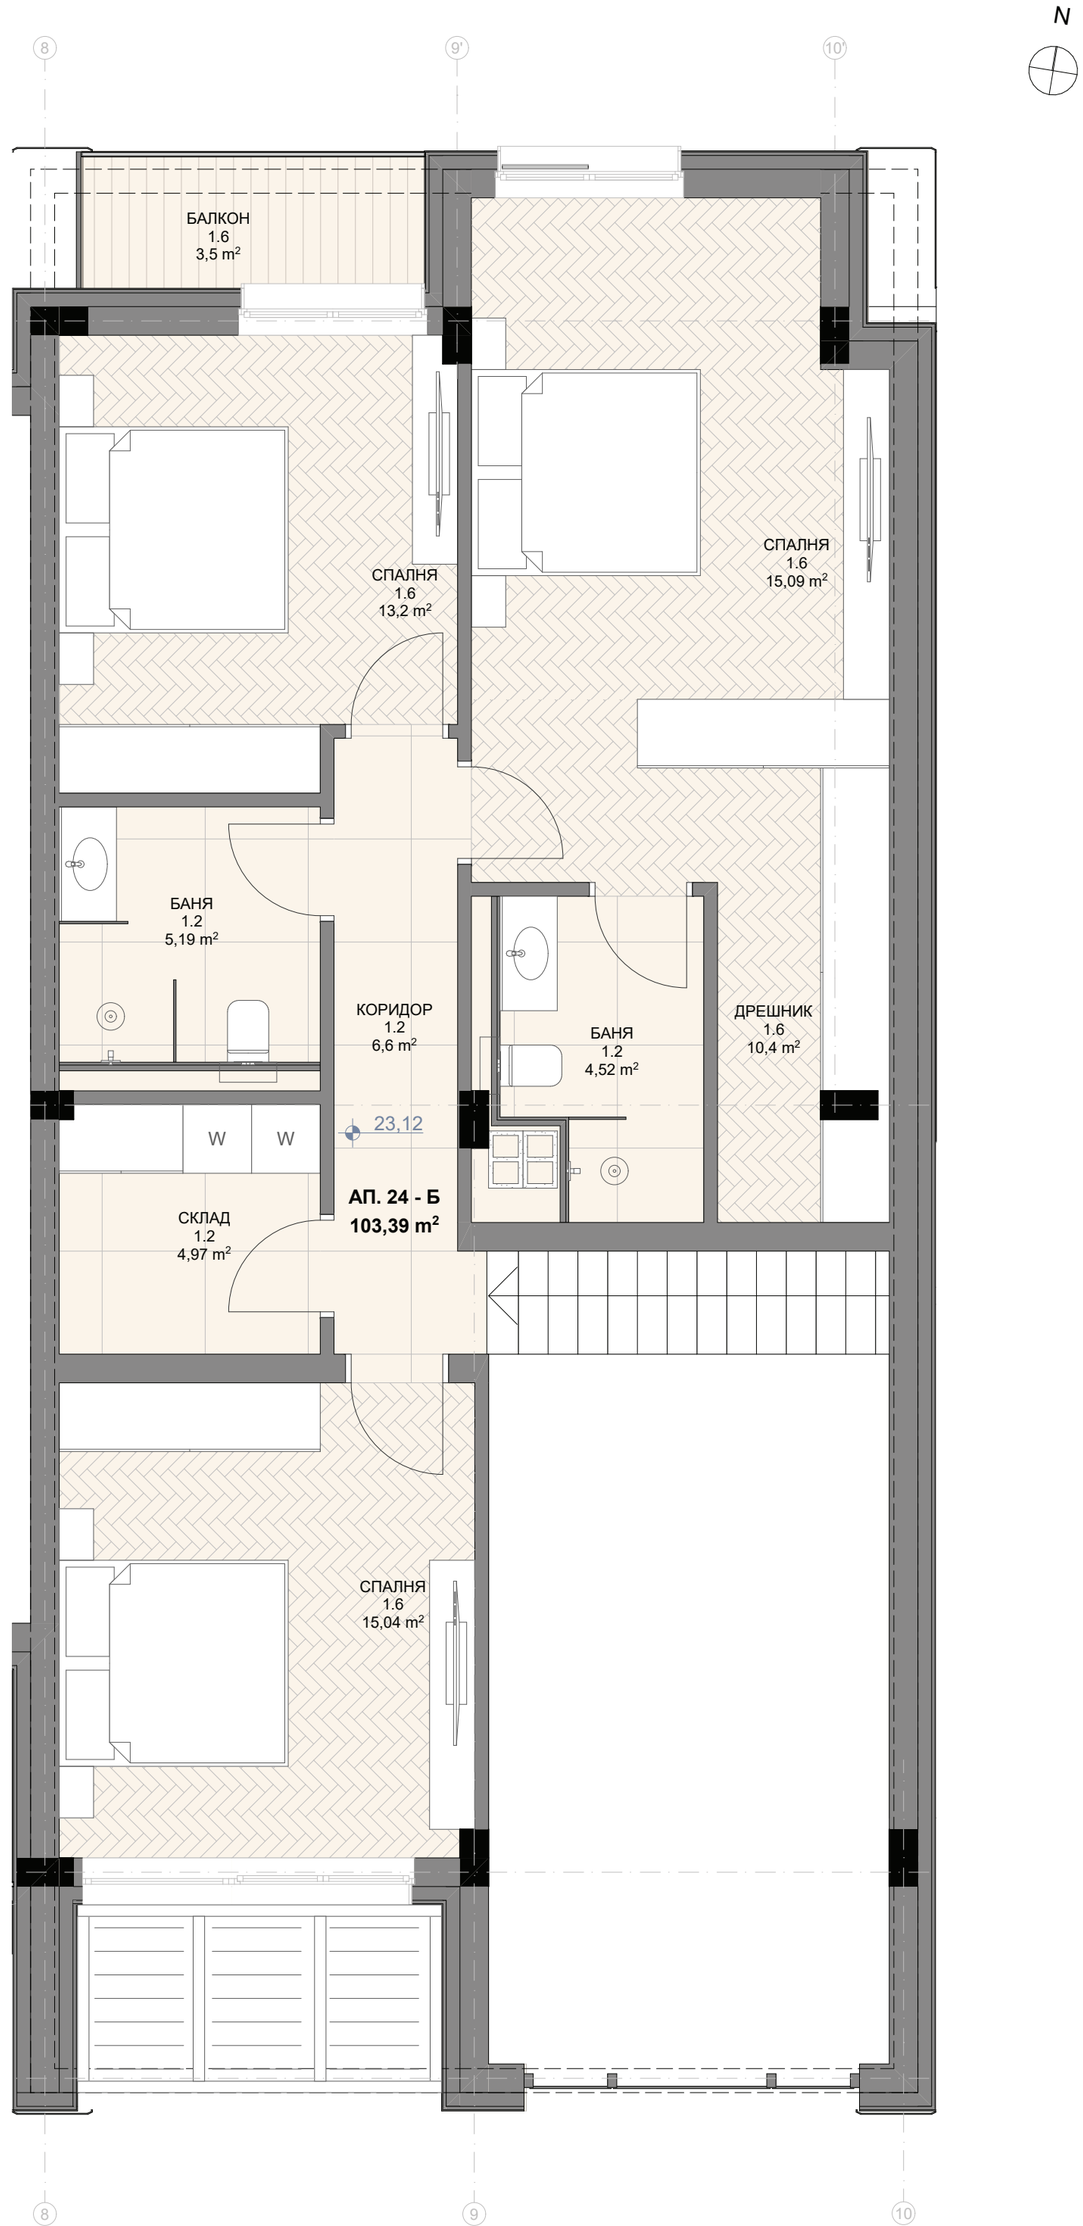

СЕКЦИЯ Б - НИВО 20,23 - АП. 25

СЕКЦИЯ Б - НИВО 23,12 - АП. 25

CAST STUDIO	ОБЕКТ/ PROJECT NAME: Овча Купел Sofia Bulgaria	ЧЕРТЕЖ / DRAWING: Б - АП. 24	МАЩАБ 1:50	ЧАСТ / SECTOR: АРХИТЕКТУРА / ARCHITECTURE	ФАЗА / STAGE: ИДЕЕН ПРОЕКТ / CONCEPT DESIGN	ИЗДАНИЕ / ISSUE:	ДАТА / DATE: 22.2.2024 г.