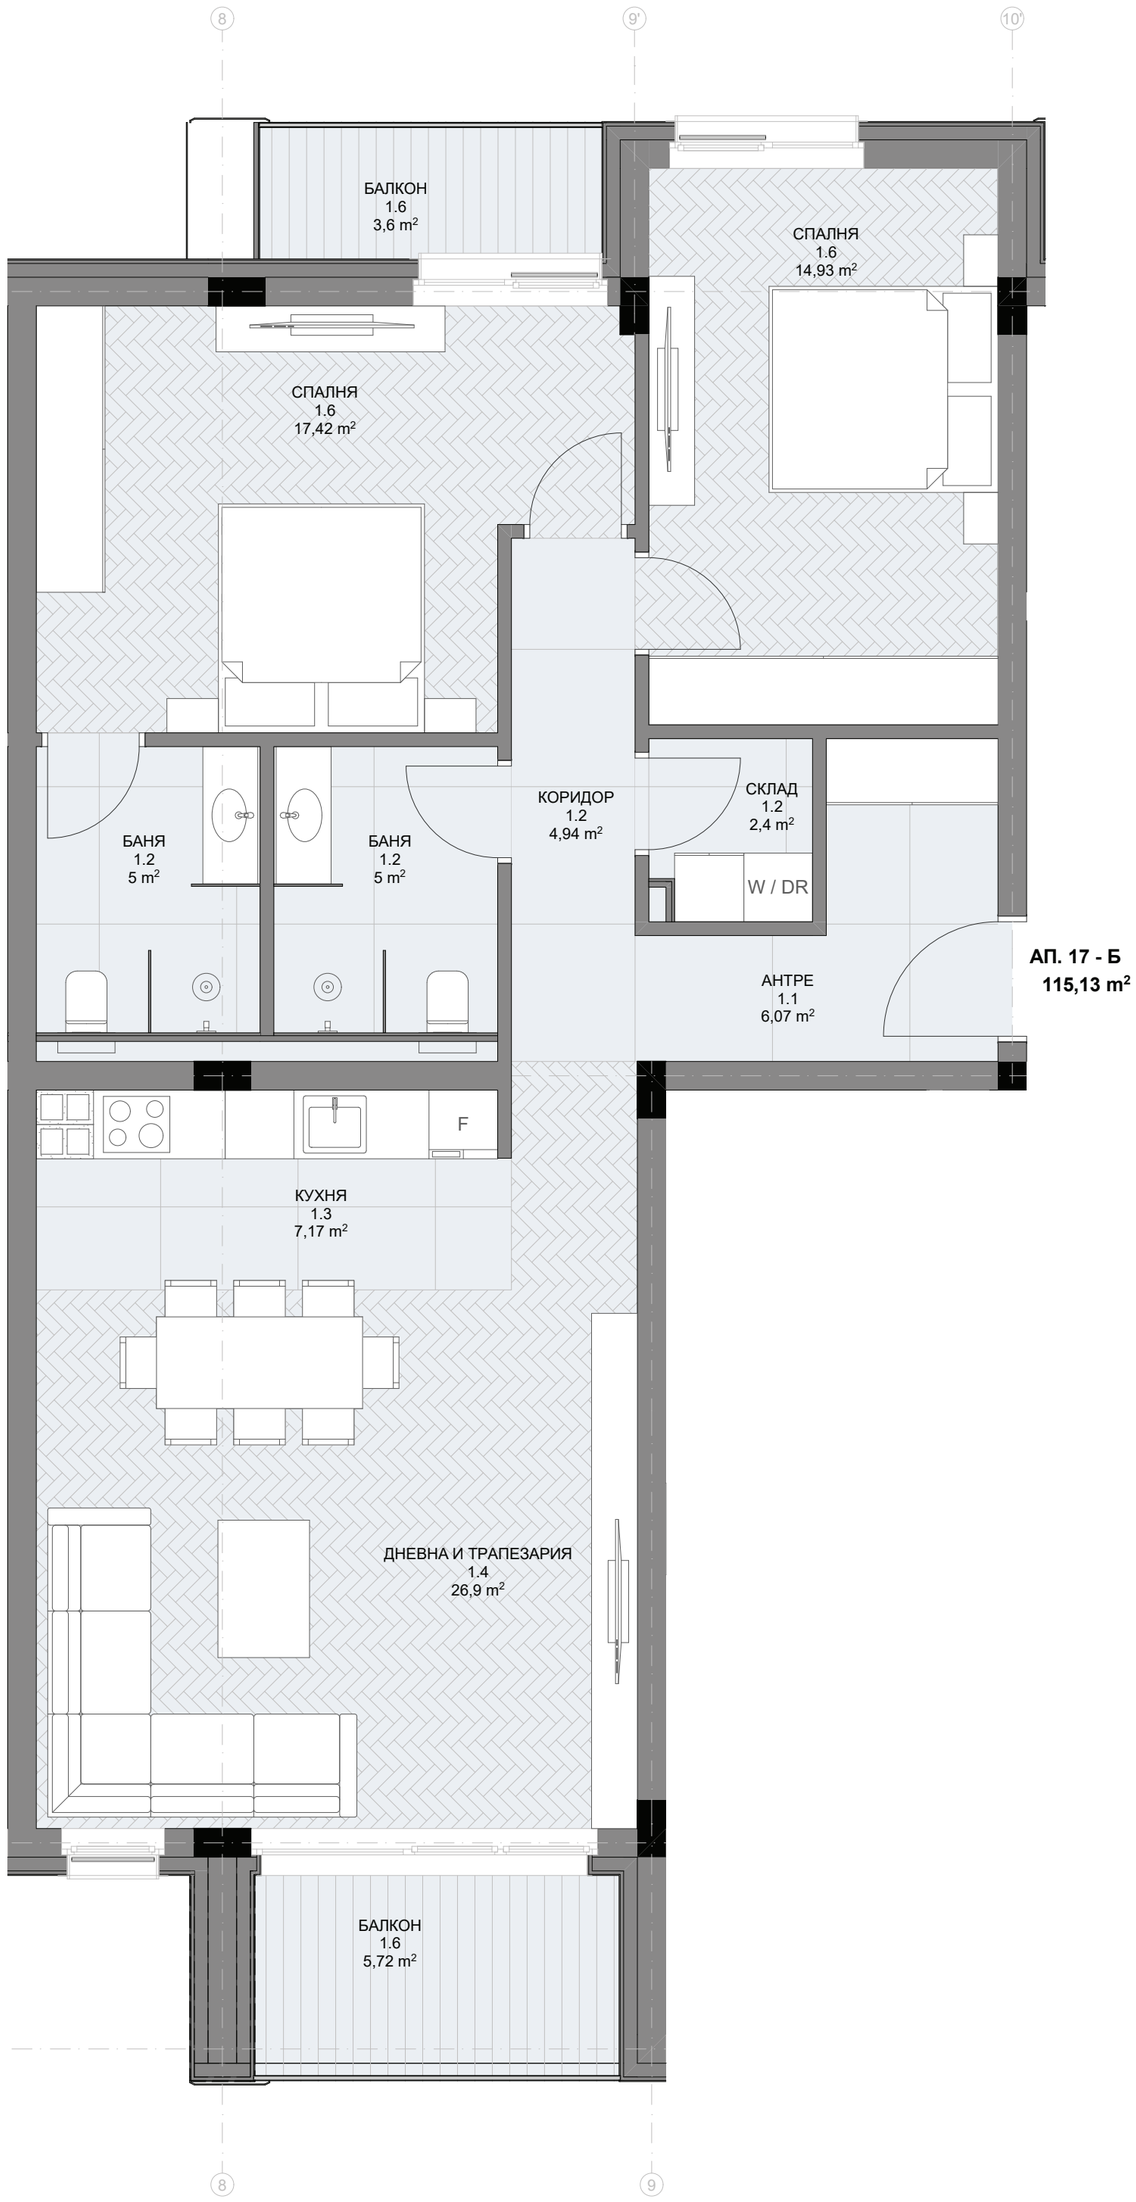

СЕКЦИЯ Б - НИВА 14,45- АП. 17

ОБЕКТ/ PROJECT NAME:	ЧЕРТЕЖ / DRAWING:	МАЩАБ	ЧАСТ / SECTOR:	ФАЗА / STAGE:	ИЗДАНИЕ / ISSUE:	ДАТА / DATE:
Овча Купел Sofia Bulgaria	Б - АП. 13/16	1:50	АРХИТЕКТУРА / ARCHITECTURE	ИДЕЕН ПРОЕКТ / CONCEPT DESIGN		22.2.2024 г.