


СЕКЦИЯ Б - НИВО 17,34 - АП. 22

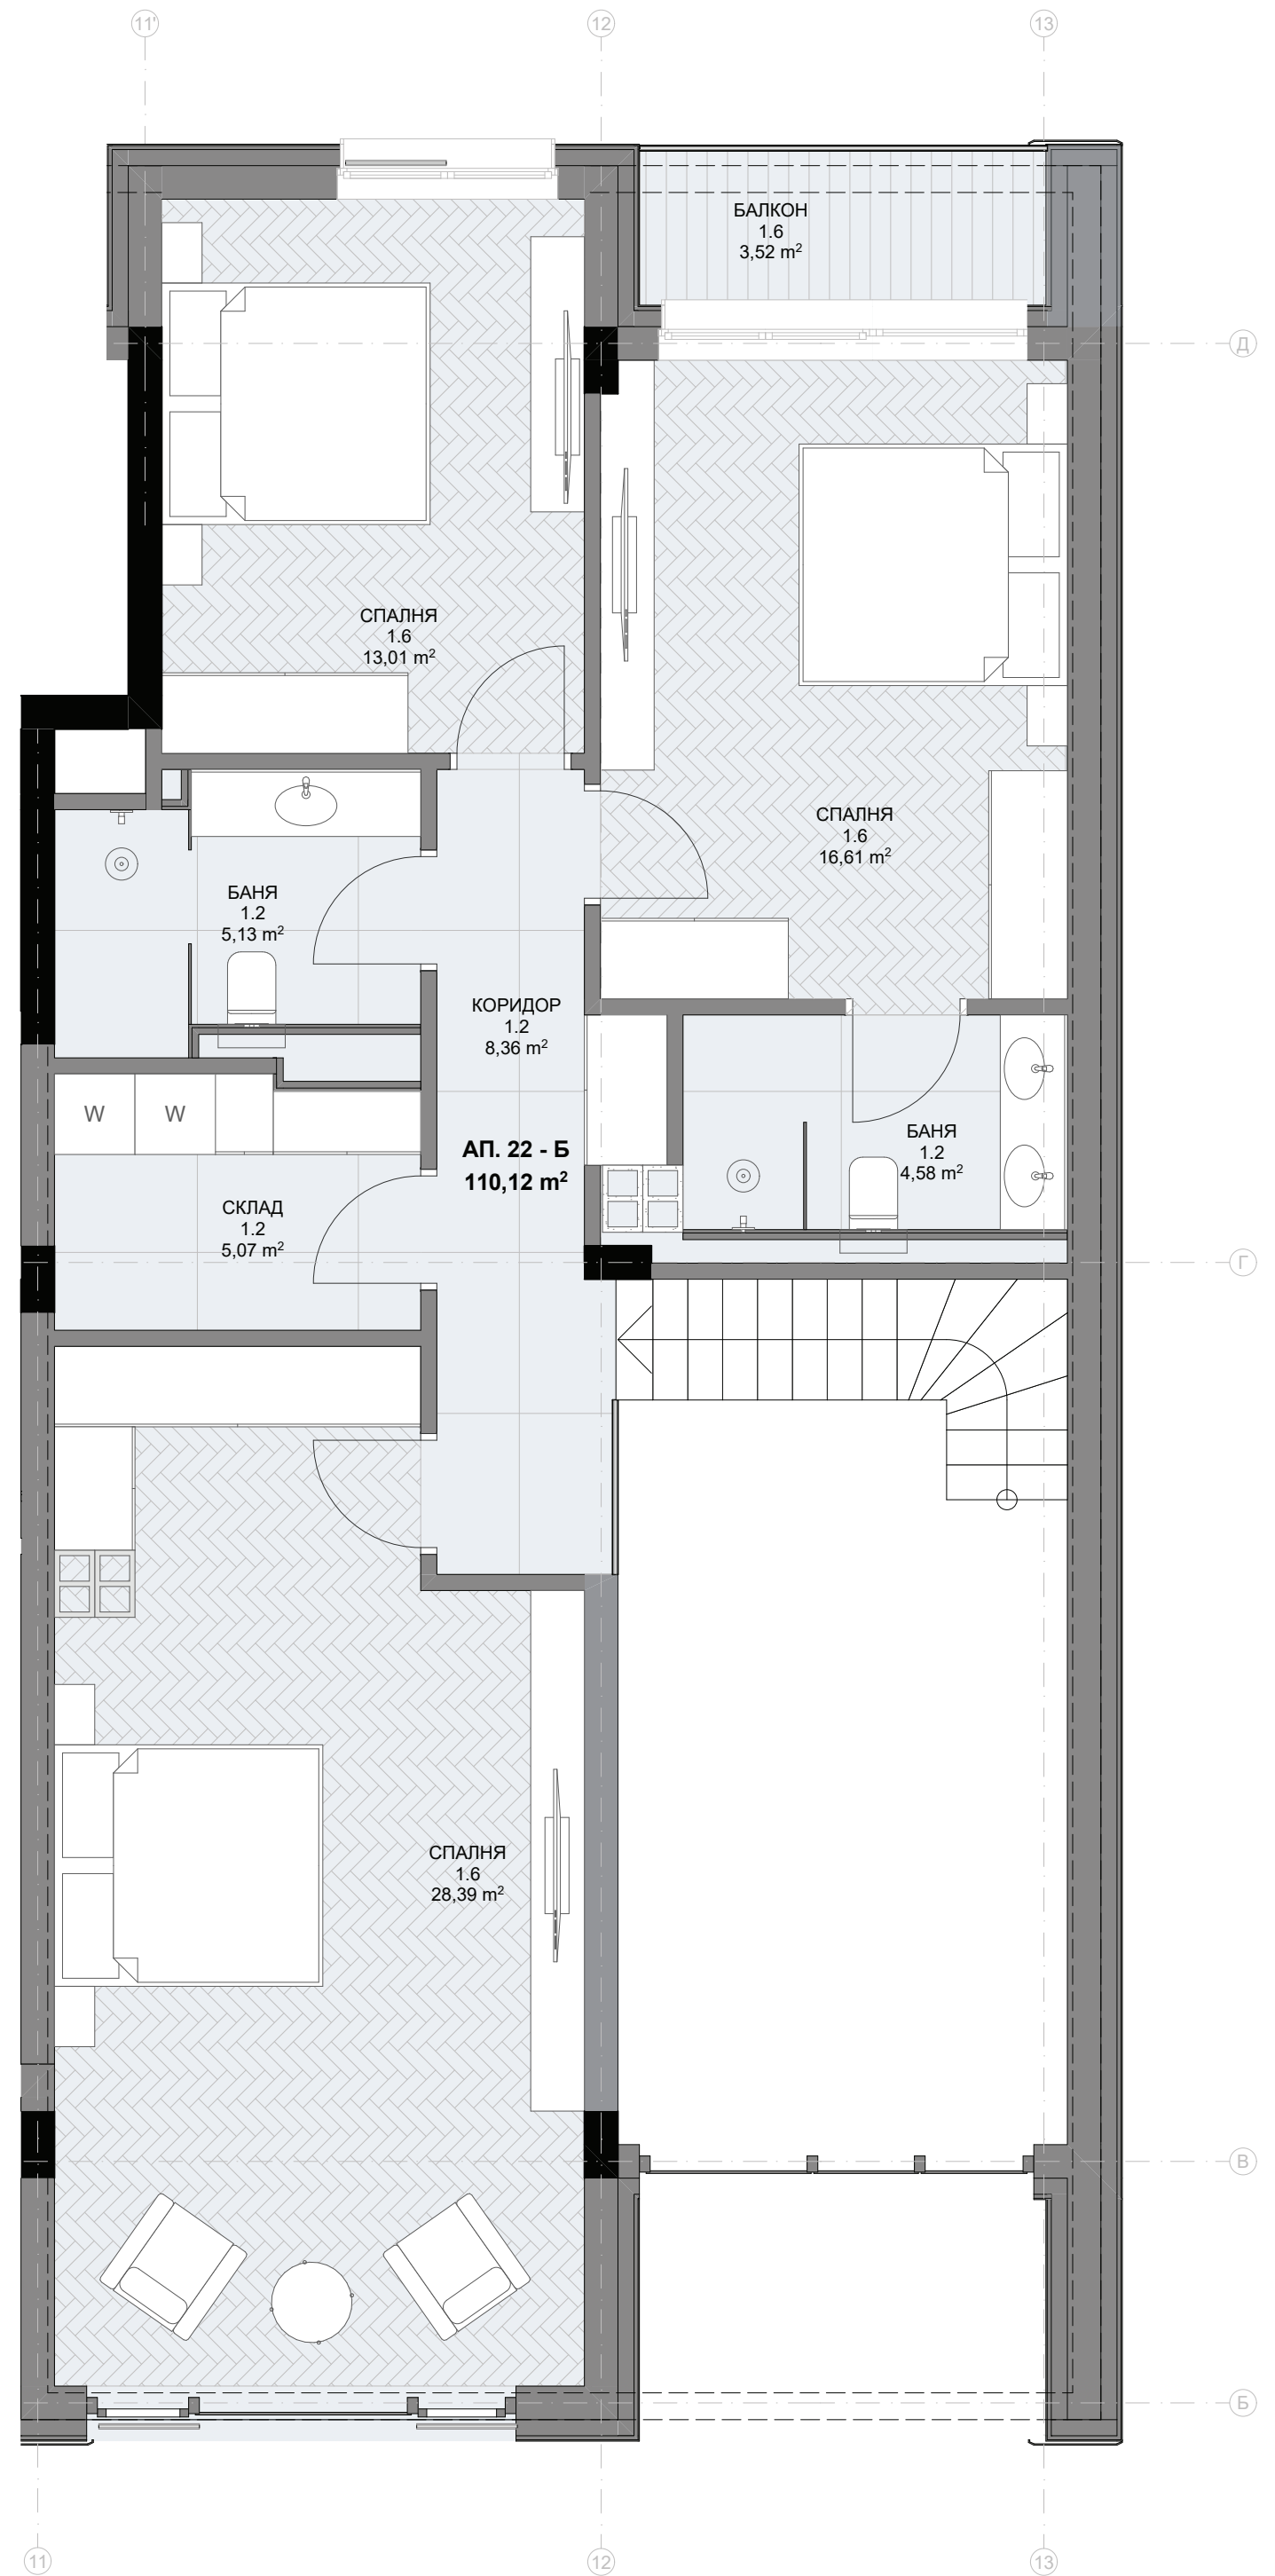

СЕКЦИЯ Б - НИВО 20,23 - АП. 22